



B207	Frankfurter Volksbank	15.08.
B211	Bernemer Kerwe Gesellschaft	15.08.
B213	Binding Bulli	15.08.
B215b	PRIME TIME fitness	15.08.
B221	Acebes Gastro Schwenkgrill	15.08.
B223	-frei-	
B225a	Bernemer Käwwern 1935	15.08.
B225b	GBKG Stutzer 1910	15.08.
B225c	Bernemer Käwwern 1935	15.08.
B225d	BKG 1901er	15.08.
B225e	Musik 2	15.08.
Re54	T&G Events	15.08.

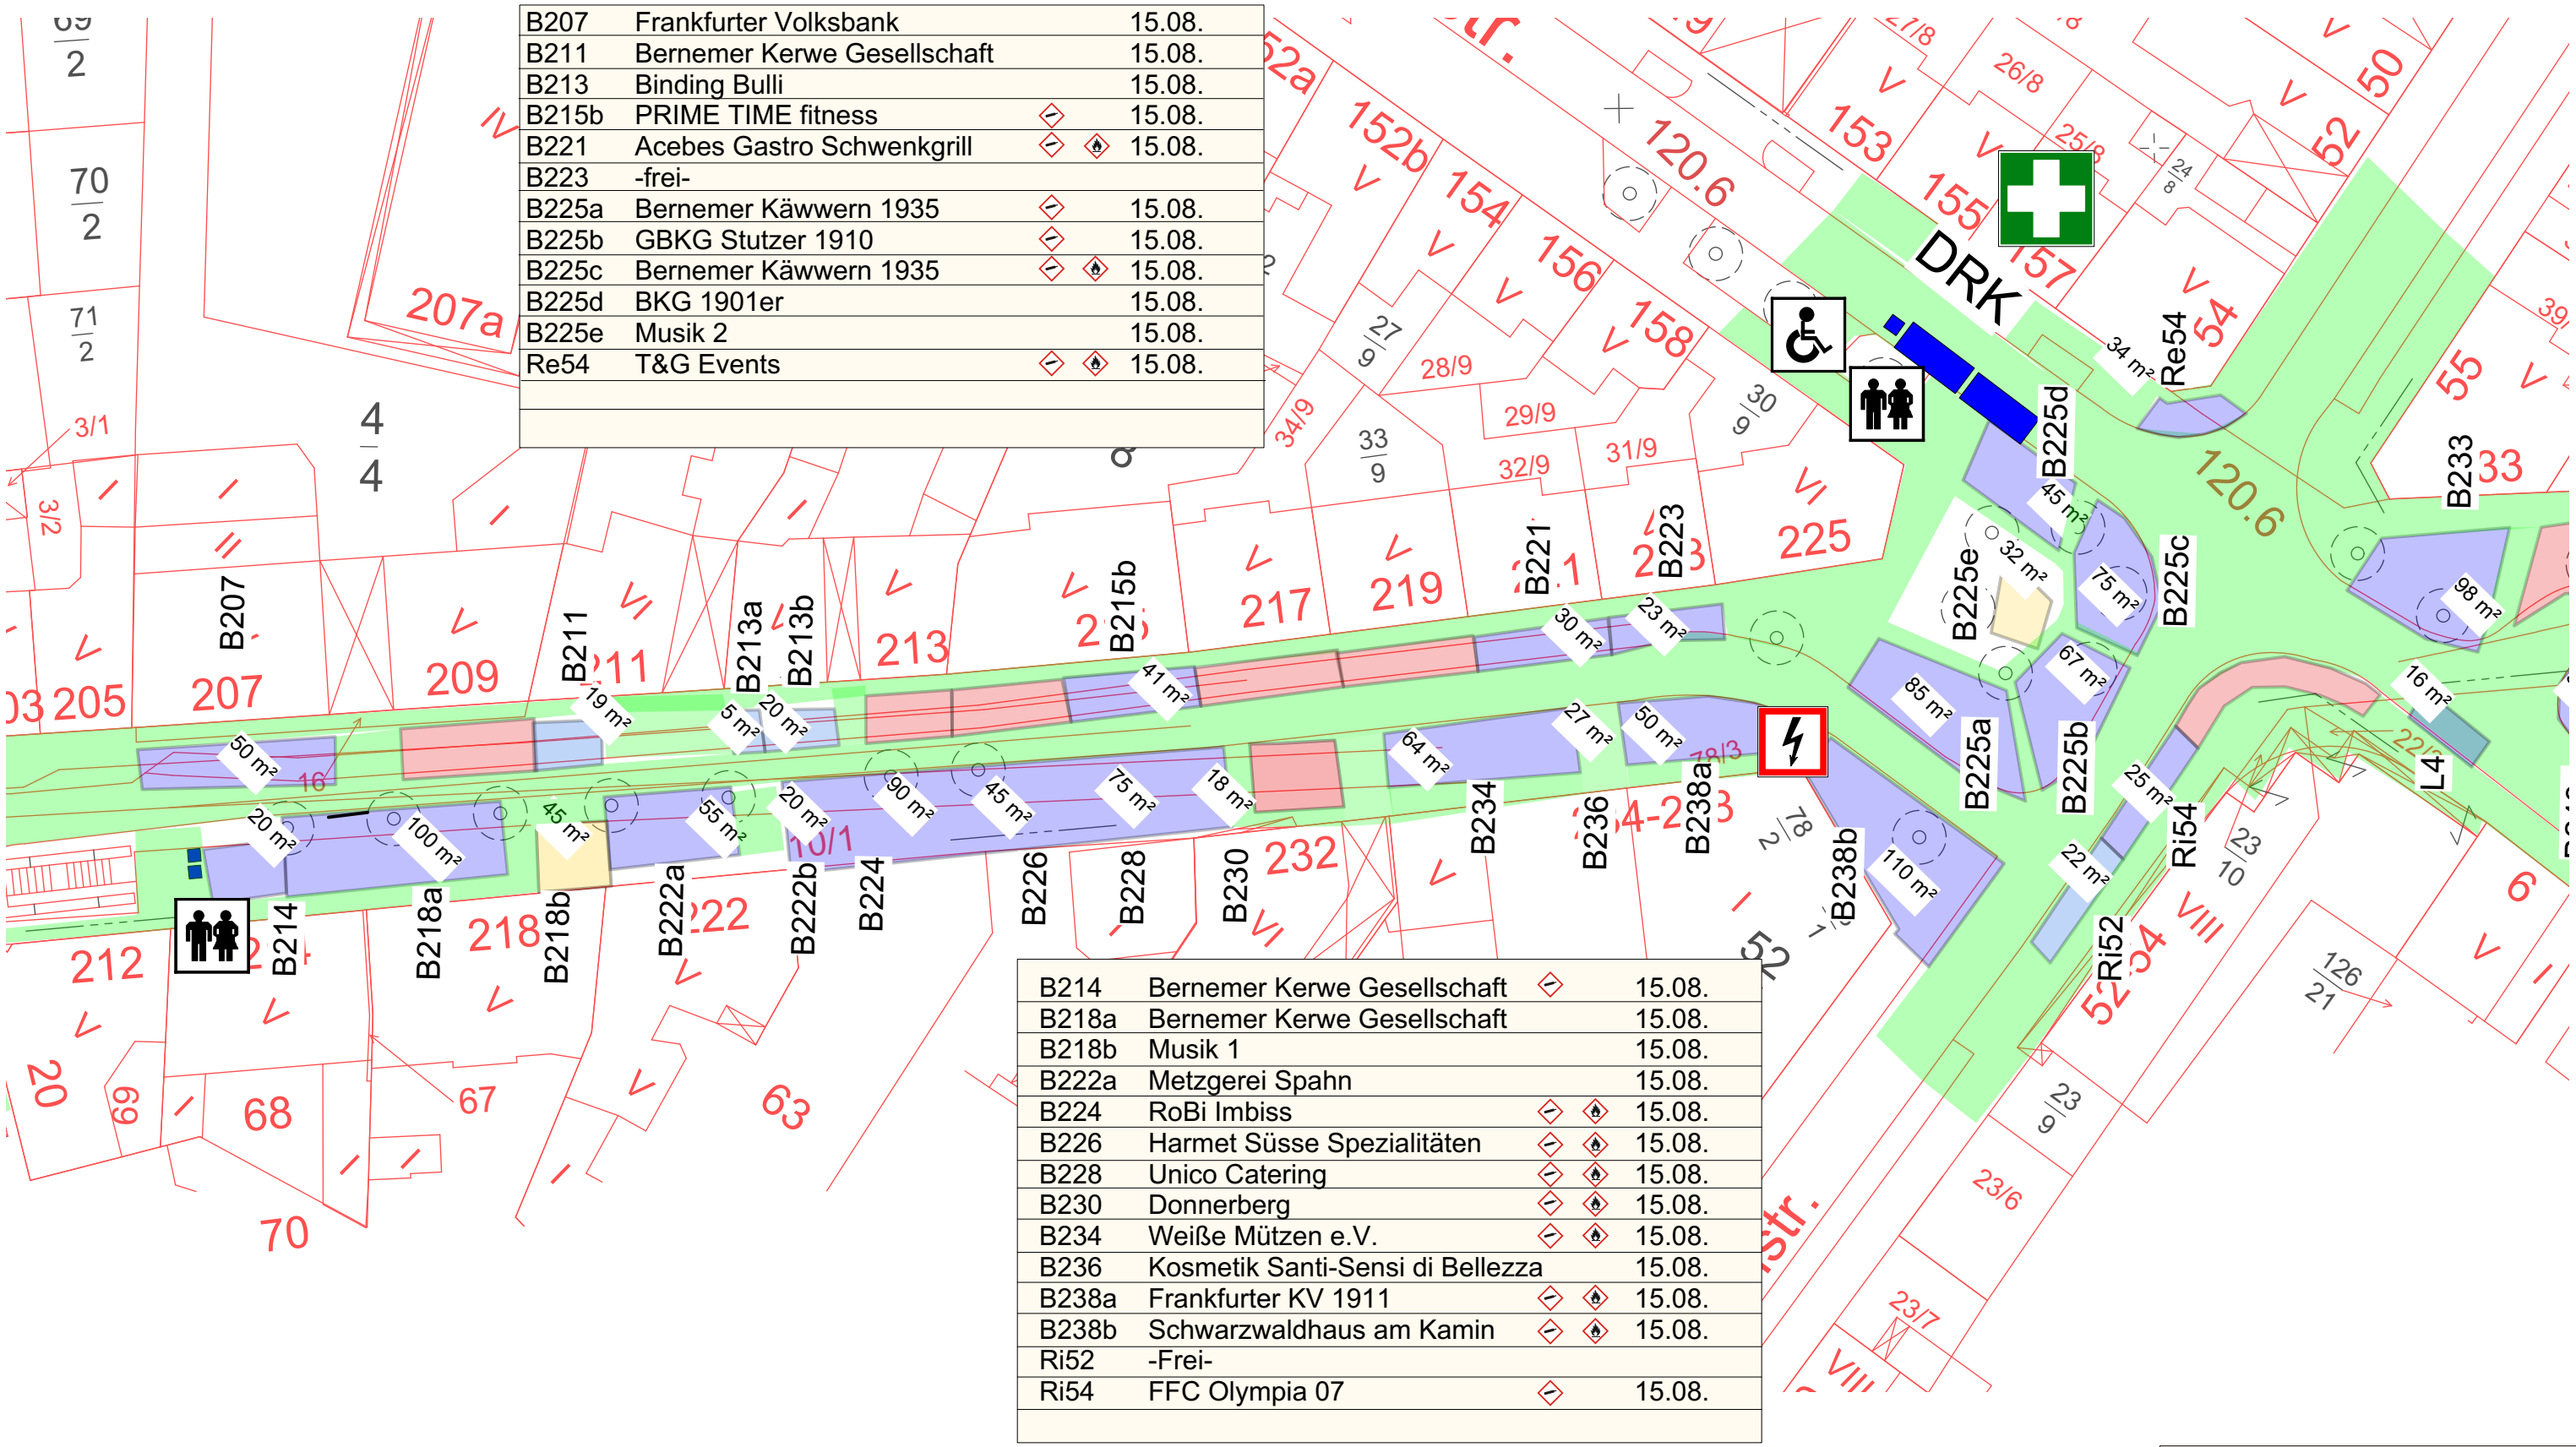

B214	Bernemer Kerwe Gesellschaft	15.08.
B218a	Bernemer Kerwe Gesellschaft	15.08.
B218b	Musik 1	15.08.
B222a	Metzgerei Spahn	15.08.
B224	RoBi Imbiss	15.08.
B226	Harmet Süsse Spezialitäten	15.08.
B228	Unico Catering	15.08.
B230	Donnerberg	15.08.
B234	Weißer Mützen e.V.	15.08.
B236	Kosmetik Santi-Sensi di Bellezza	15.08.
B238a	Frankfurter KV 1911	15.08.
B238b	Schwarzwaldhaus am Kamin	15.08.
Ri52	-Frei-	
Ri54	FFC Olympia 07	15.08.

411. Berner Kerb Berger Straße Teil 1 von 3 15.08.2018	
Papierformat:	Din A3
Maßstab:	1:500
Revisionsdatum:	26.06.2018
Erstellt von:	JL / CH
Eigentümer:	BKG 1932 e.V.

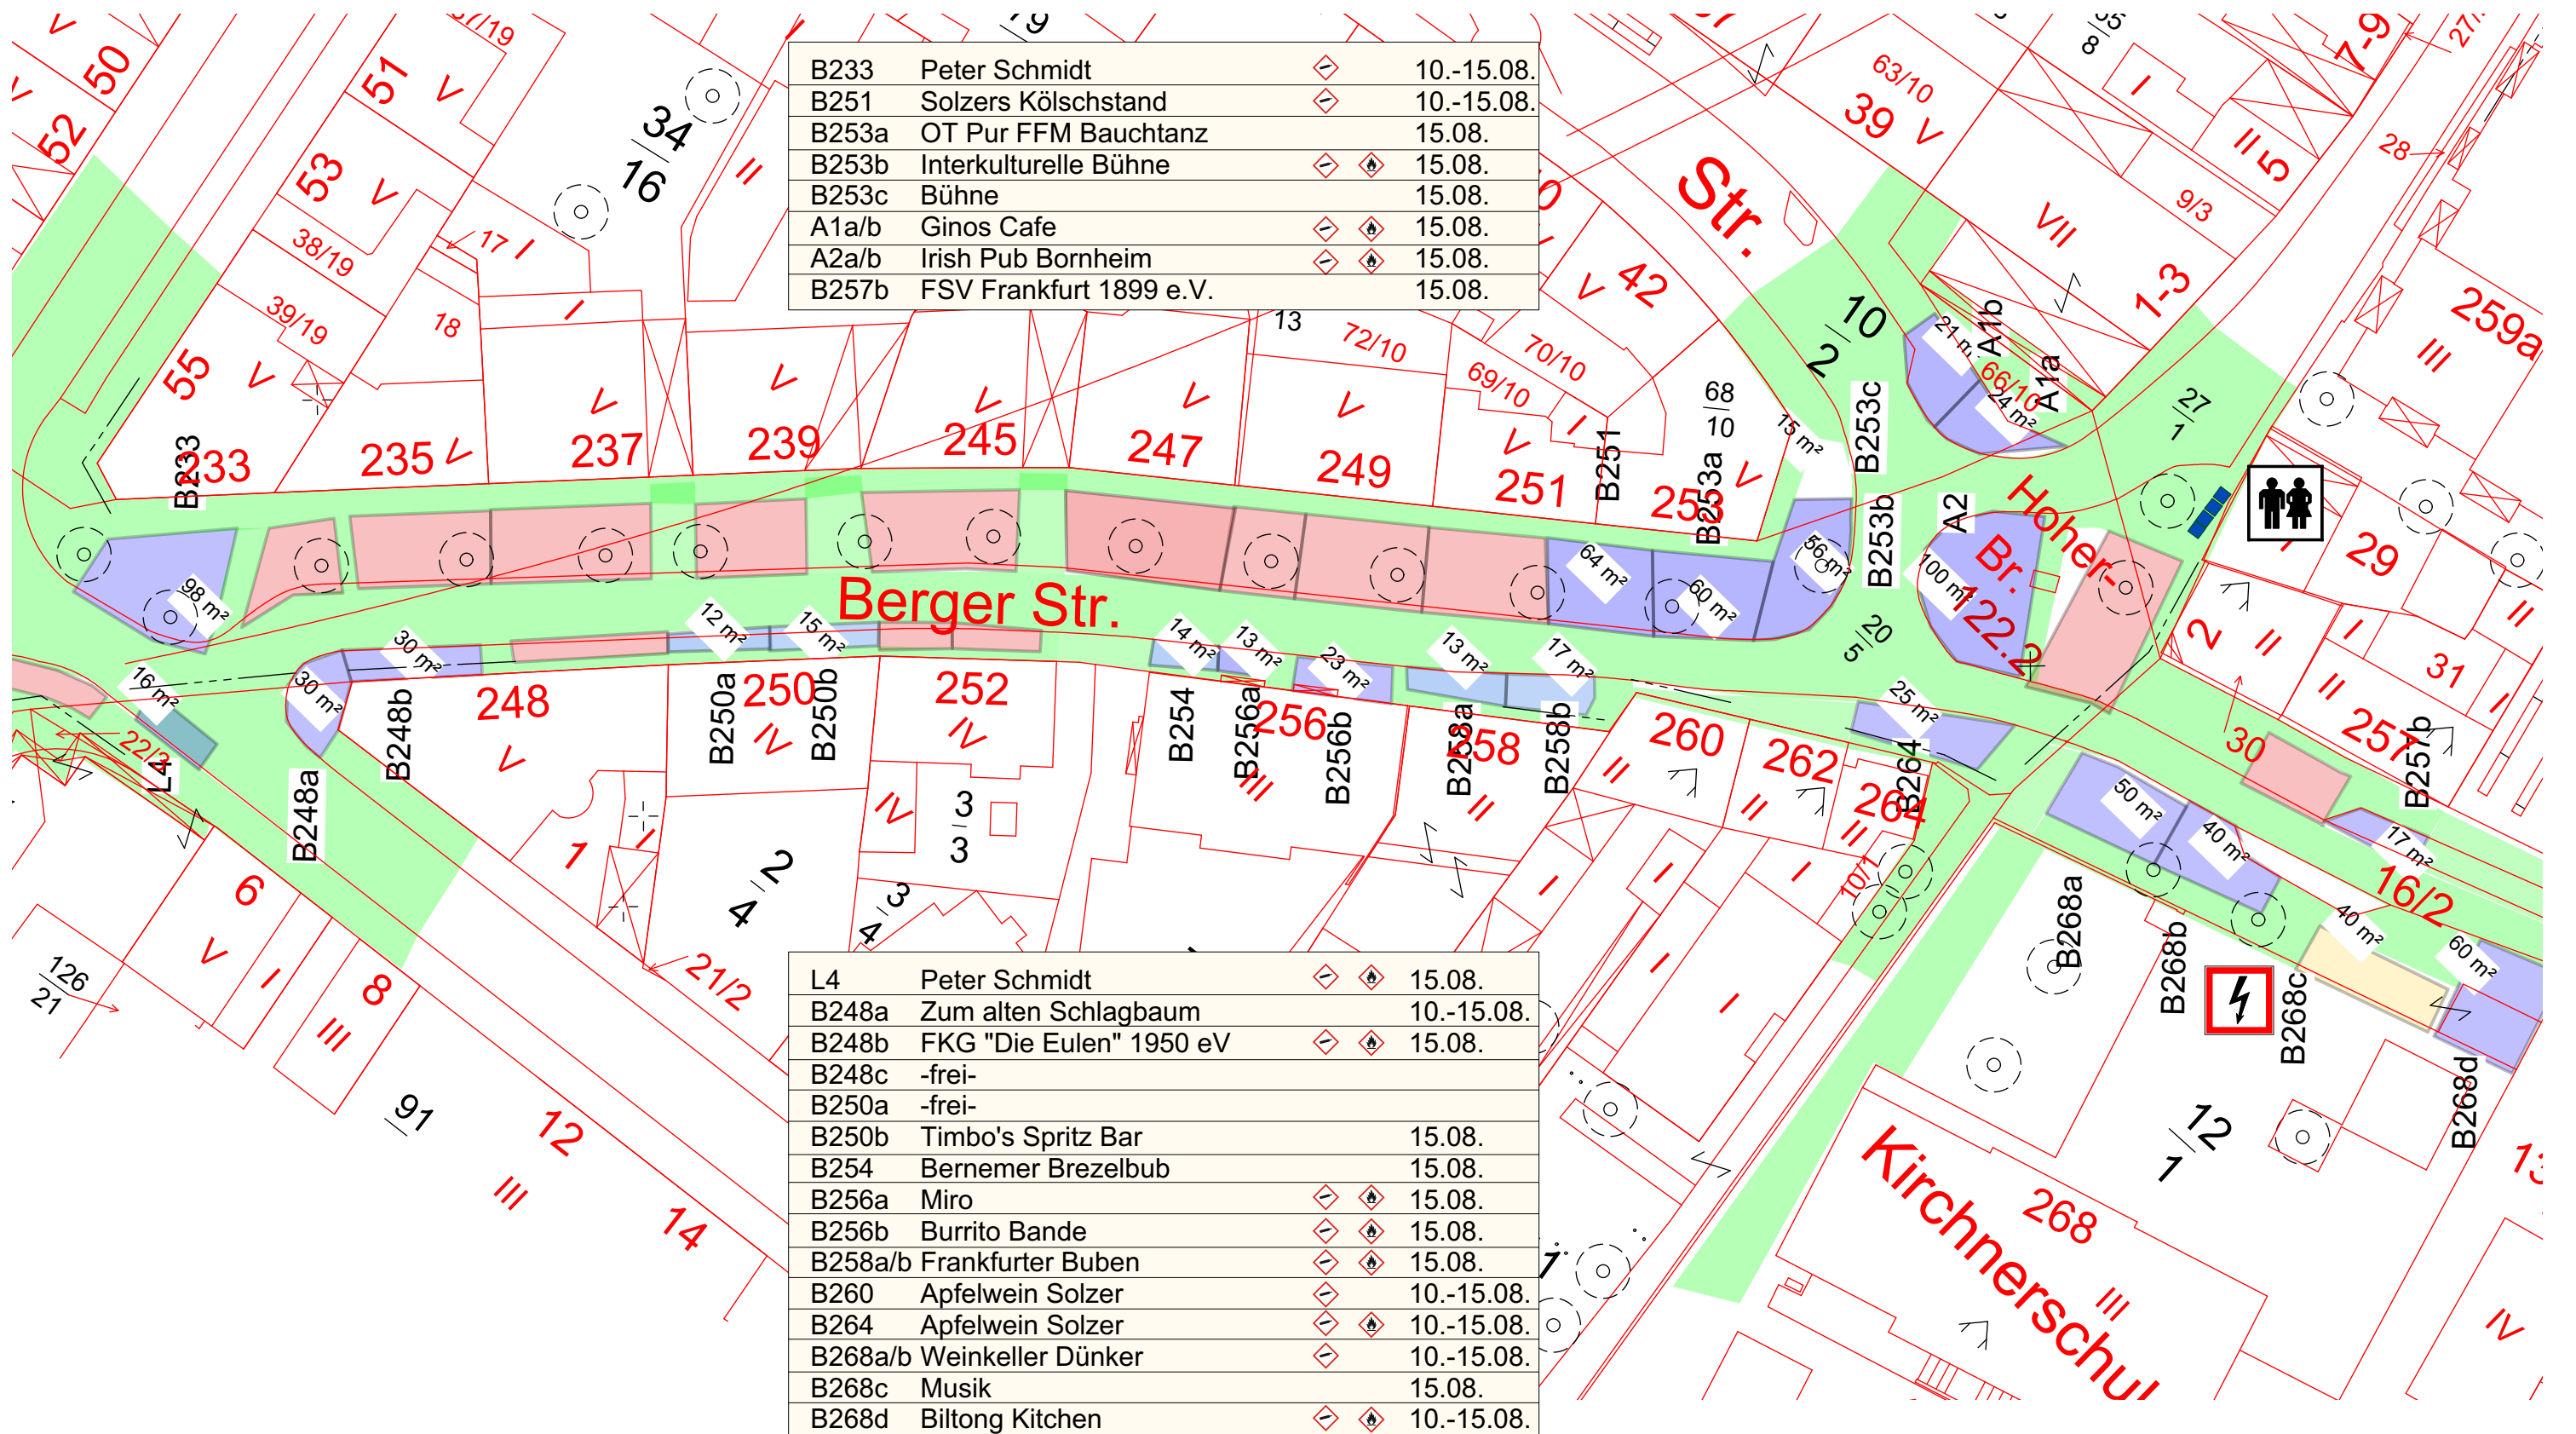

B233	Peter Schmidt	◇	10.-15.08.
B251	Solzers Kölschstand	◇	10.-15.08.
B253a	OT Pur FFM Bauchtanz		15.08.
B253b	Interkulturelle Bühne	◇	15.08.
B253c	Bühne		15.08.
A1a/b	Ginos Cafe	◇	15.08.
A2a/b	Irish Pub Bornheim	◇	15.08.
B257b	FSV Frankfurt 1899 e.V.		15.08.


L4	Peter Schmidt	◇	15.08.
B248a	Zum alten Schlagbaum		10.-15.08.
B248b	FKG "Die Eulen" 1950 eV	◇	15.08.
B248c	-frei-		
B250a	-frei-		
B250b	Timbo's Spritz Bar		15.08.
B254	Bernemer Brezelbub		15.08.
B256a	Miro	◇	15.08.
B256b	Burrito Bande	◇	15.08.
B258a/b	Frankfurter Buben	◇	15.08.
B260	Apfelwein Solzer	◇	10.-15.08.
B264	Apfelwein Solzer	◇	10.-15.08.
B268a/b	Weinkeller Dünker	◇	10.-15.08.
B268c	Musik		15.08.
B268d	Biltong Kitchen	◇	10.-15.08.



411. Bernemer Kerb Berger Straße Teil 2 von 3 15.08.2018 (Teilweise ab 10.08.2018)	
Papierformat:	Din A3
Maßstab:	1:500
Revisionsdatum:	26.06.2018
Erstellt von:	JL / CH
Eigentümer:	BKG 1932 e.V.

B261b	-frei-	
B263a/b	Askim Gozleme	15.08.
B265a	Weinkeller Dünker	15.08.
B265b	Matjes Michel	15.08.
B267	-frei-	
B269a	-frei-	
B269b	Weisse Lillie	10.-15.08.
B273	Weisse Lillie	10.-15.08.
B277	TGB	10.-15.08.
B279a	TGB	11.08.
B279a/b	La Duchessa	10.-15.08.
B279c	-frei-	

B286a	-frei-	
B286b	Ambulanter Ki.+Ju. Hospiz	15.08.
B288a	Kaufhaus Hessen	15.08.
B288b	Musik 4	15.08.
B288c	-frei-	
B288d	Das Grillwerk	15.08.
B294	TGB	15.08.
B296a	-frei-	
B296b	-frei-	

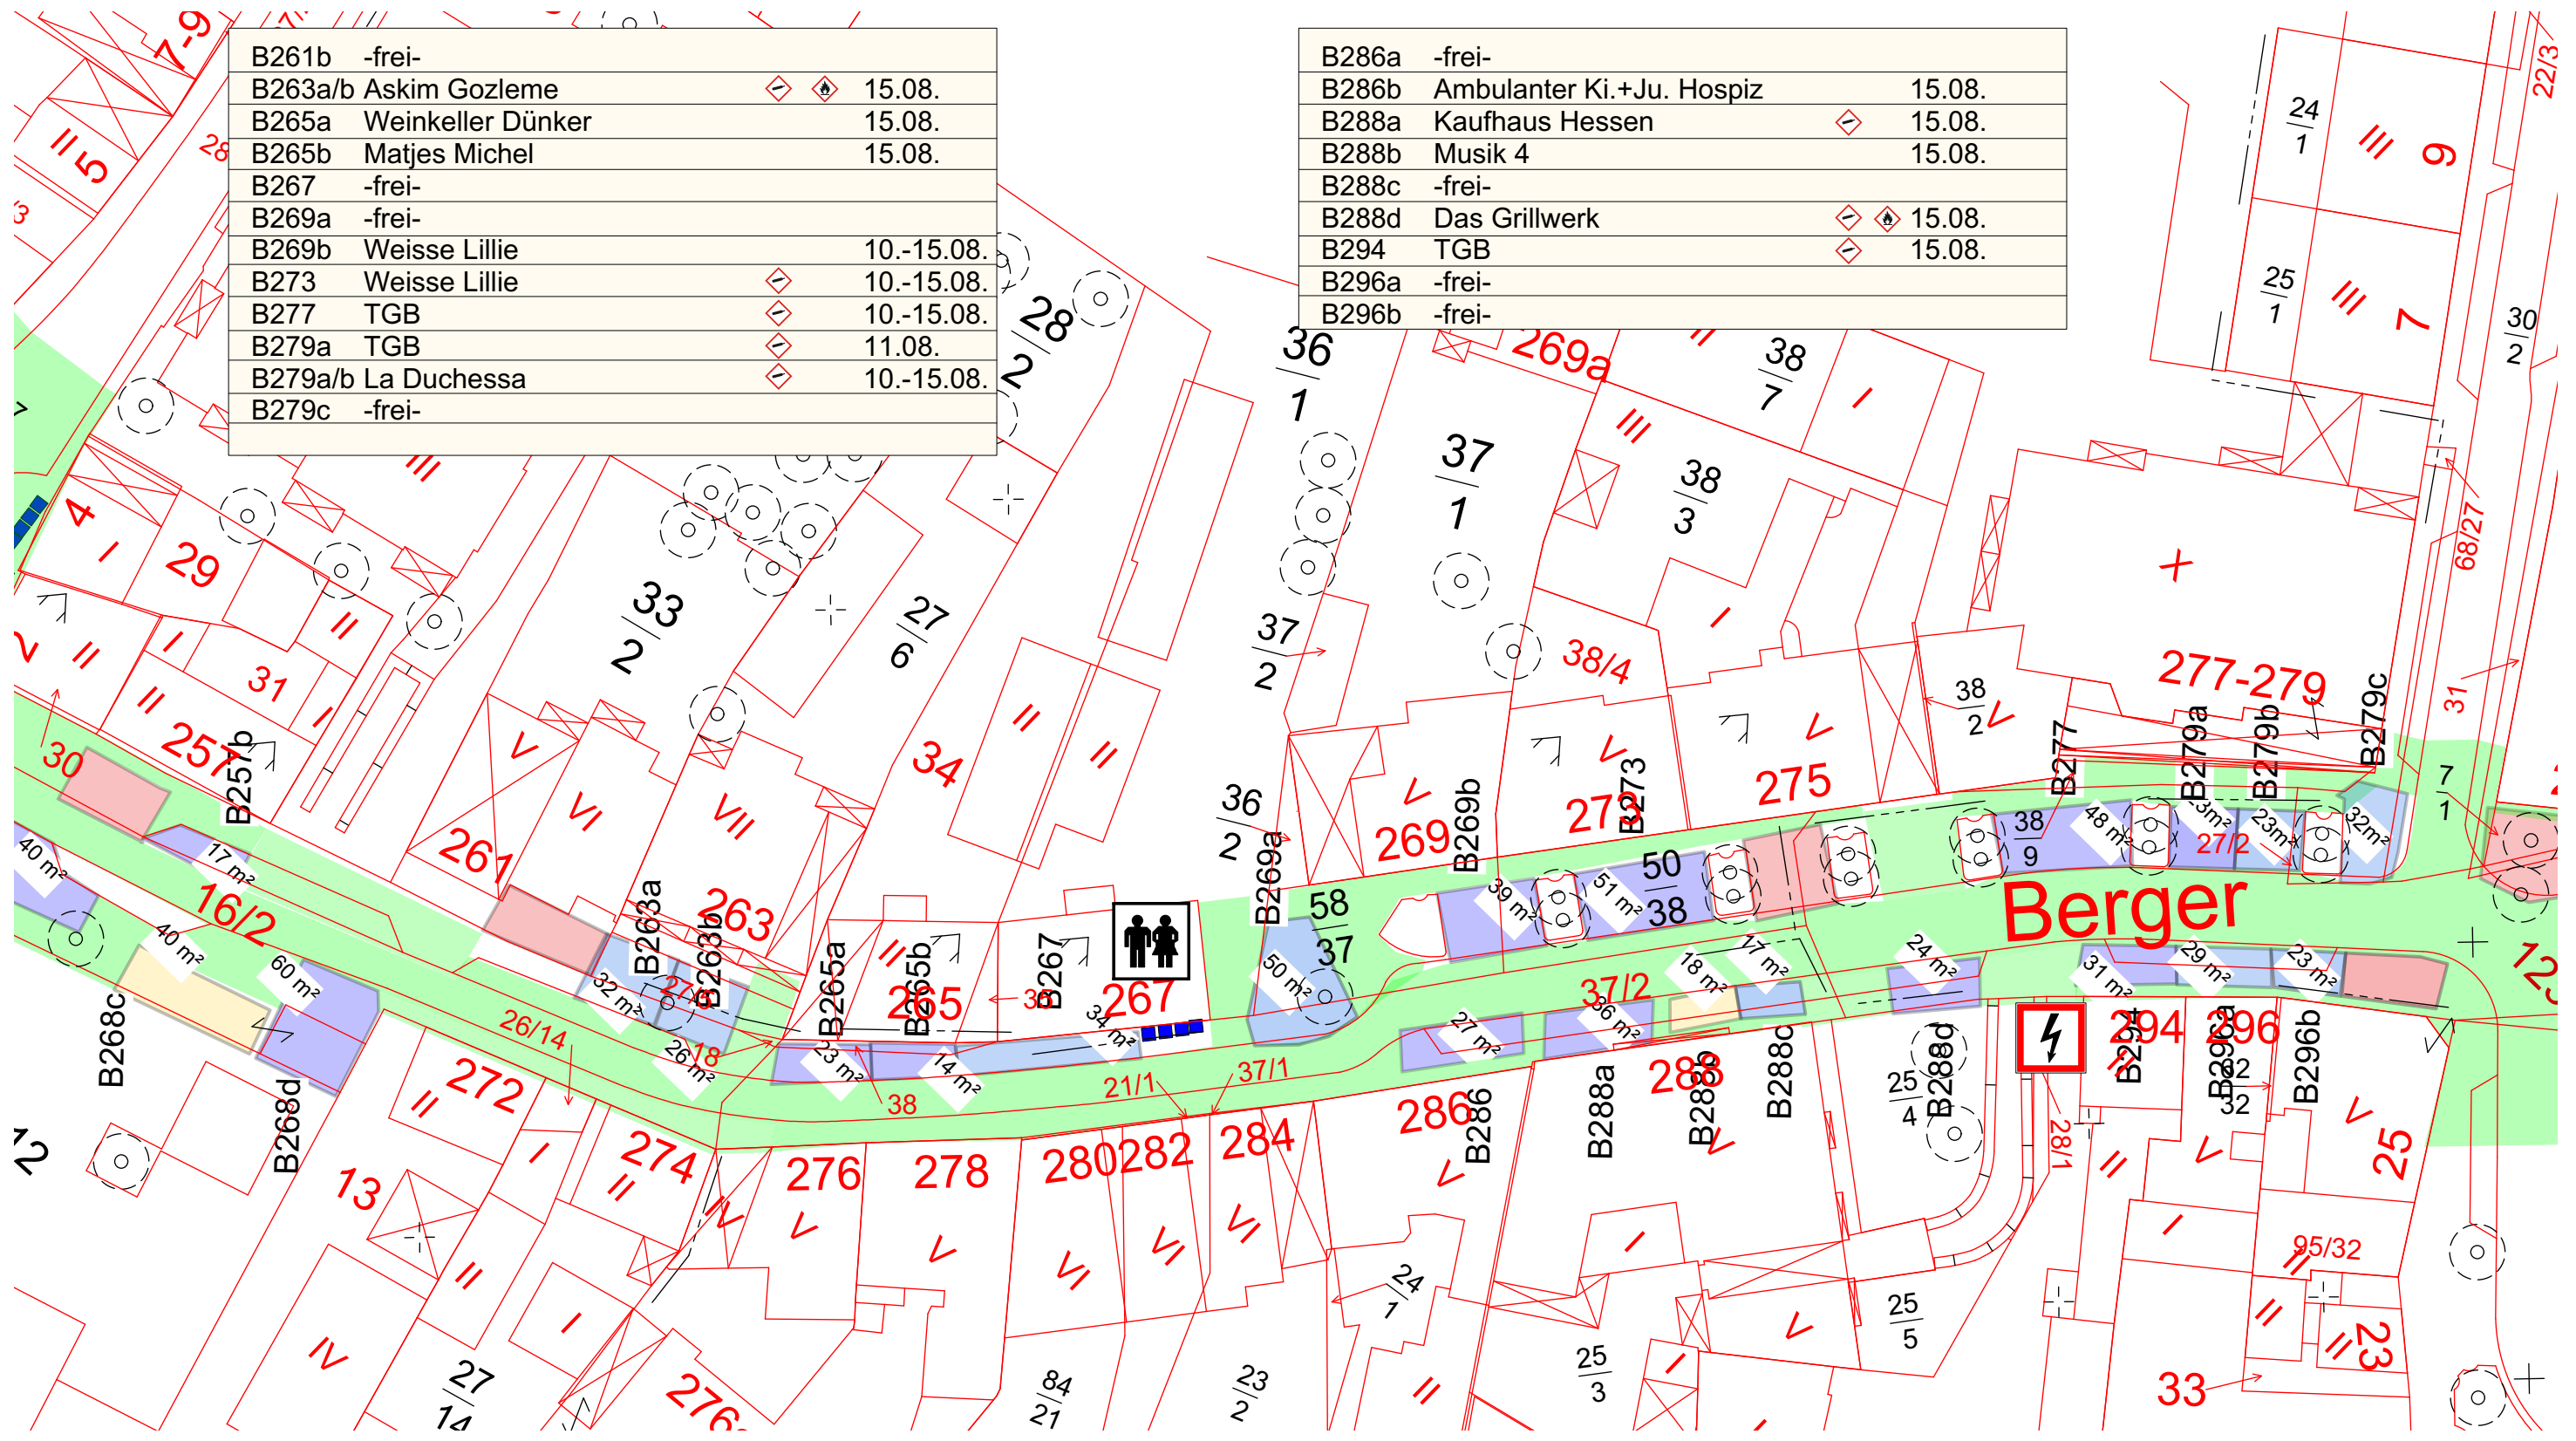

411. Bernener Kerb Berger Straße Teil 3 von 3 15.08.2018 (Teilweise ab 10.08.2018)	
Papierformat:	Din A3
Maßstab:	1:500
Revisionsdatum:	26.06.2018
Erstellt von:	JL / CH
Eigentümer:	BKG 1932 e.V.