


- Bewegungs- / Freifläche
- Standplätze
- Sommergärten
- Musikplätze
- Elektro Hauptanschluss
- E Elektro Verteilkasten
- Frischwasser Anschluss
- A Abwasser (Gulli)
- Toiletten



410. Berner Kerb Berger Straße Teil 1 von 3 16.08.2017 (Teilweise ab 11.08.2017)	
Papierformat:	Din A3
Maßstab:	1:500
Revisionsdatum:	04.02.2017
Erstellt von:	JL / CH
Eigentümer:	BKG 1932 e.V.

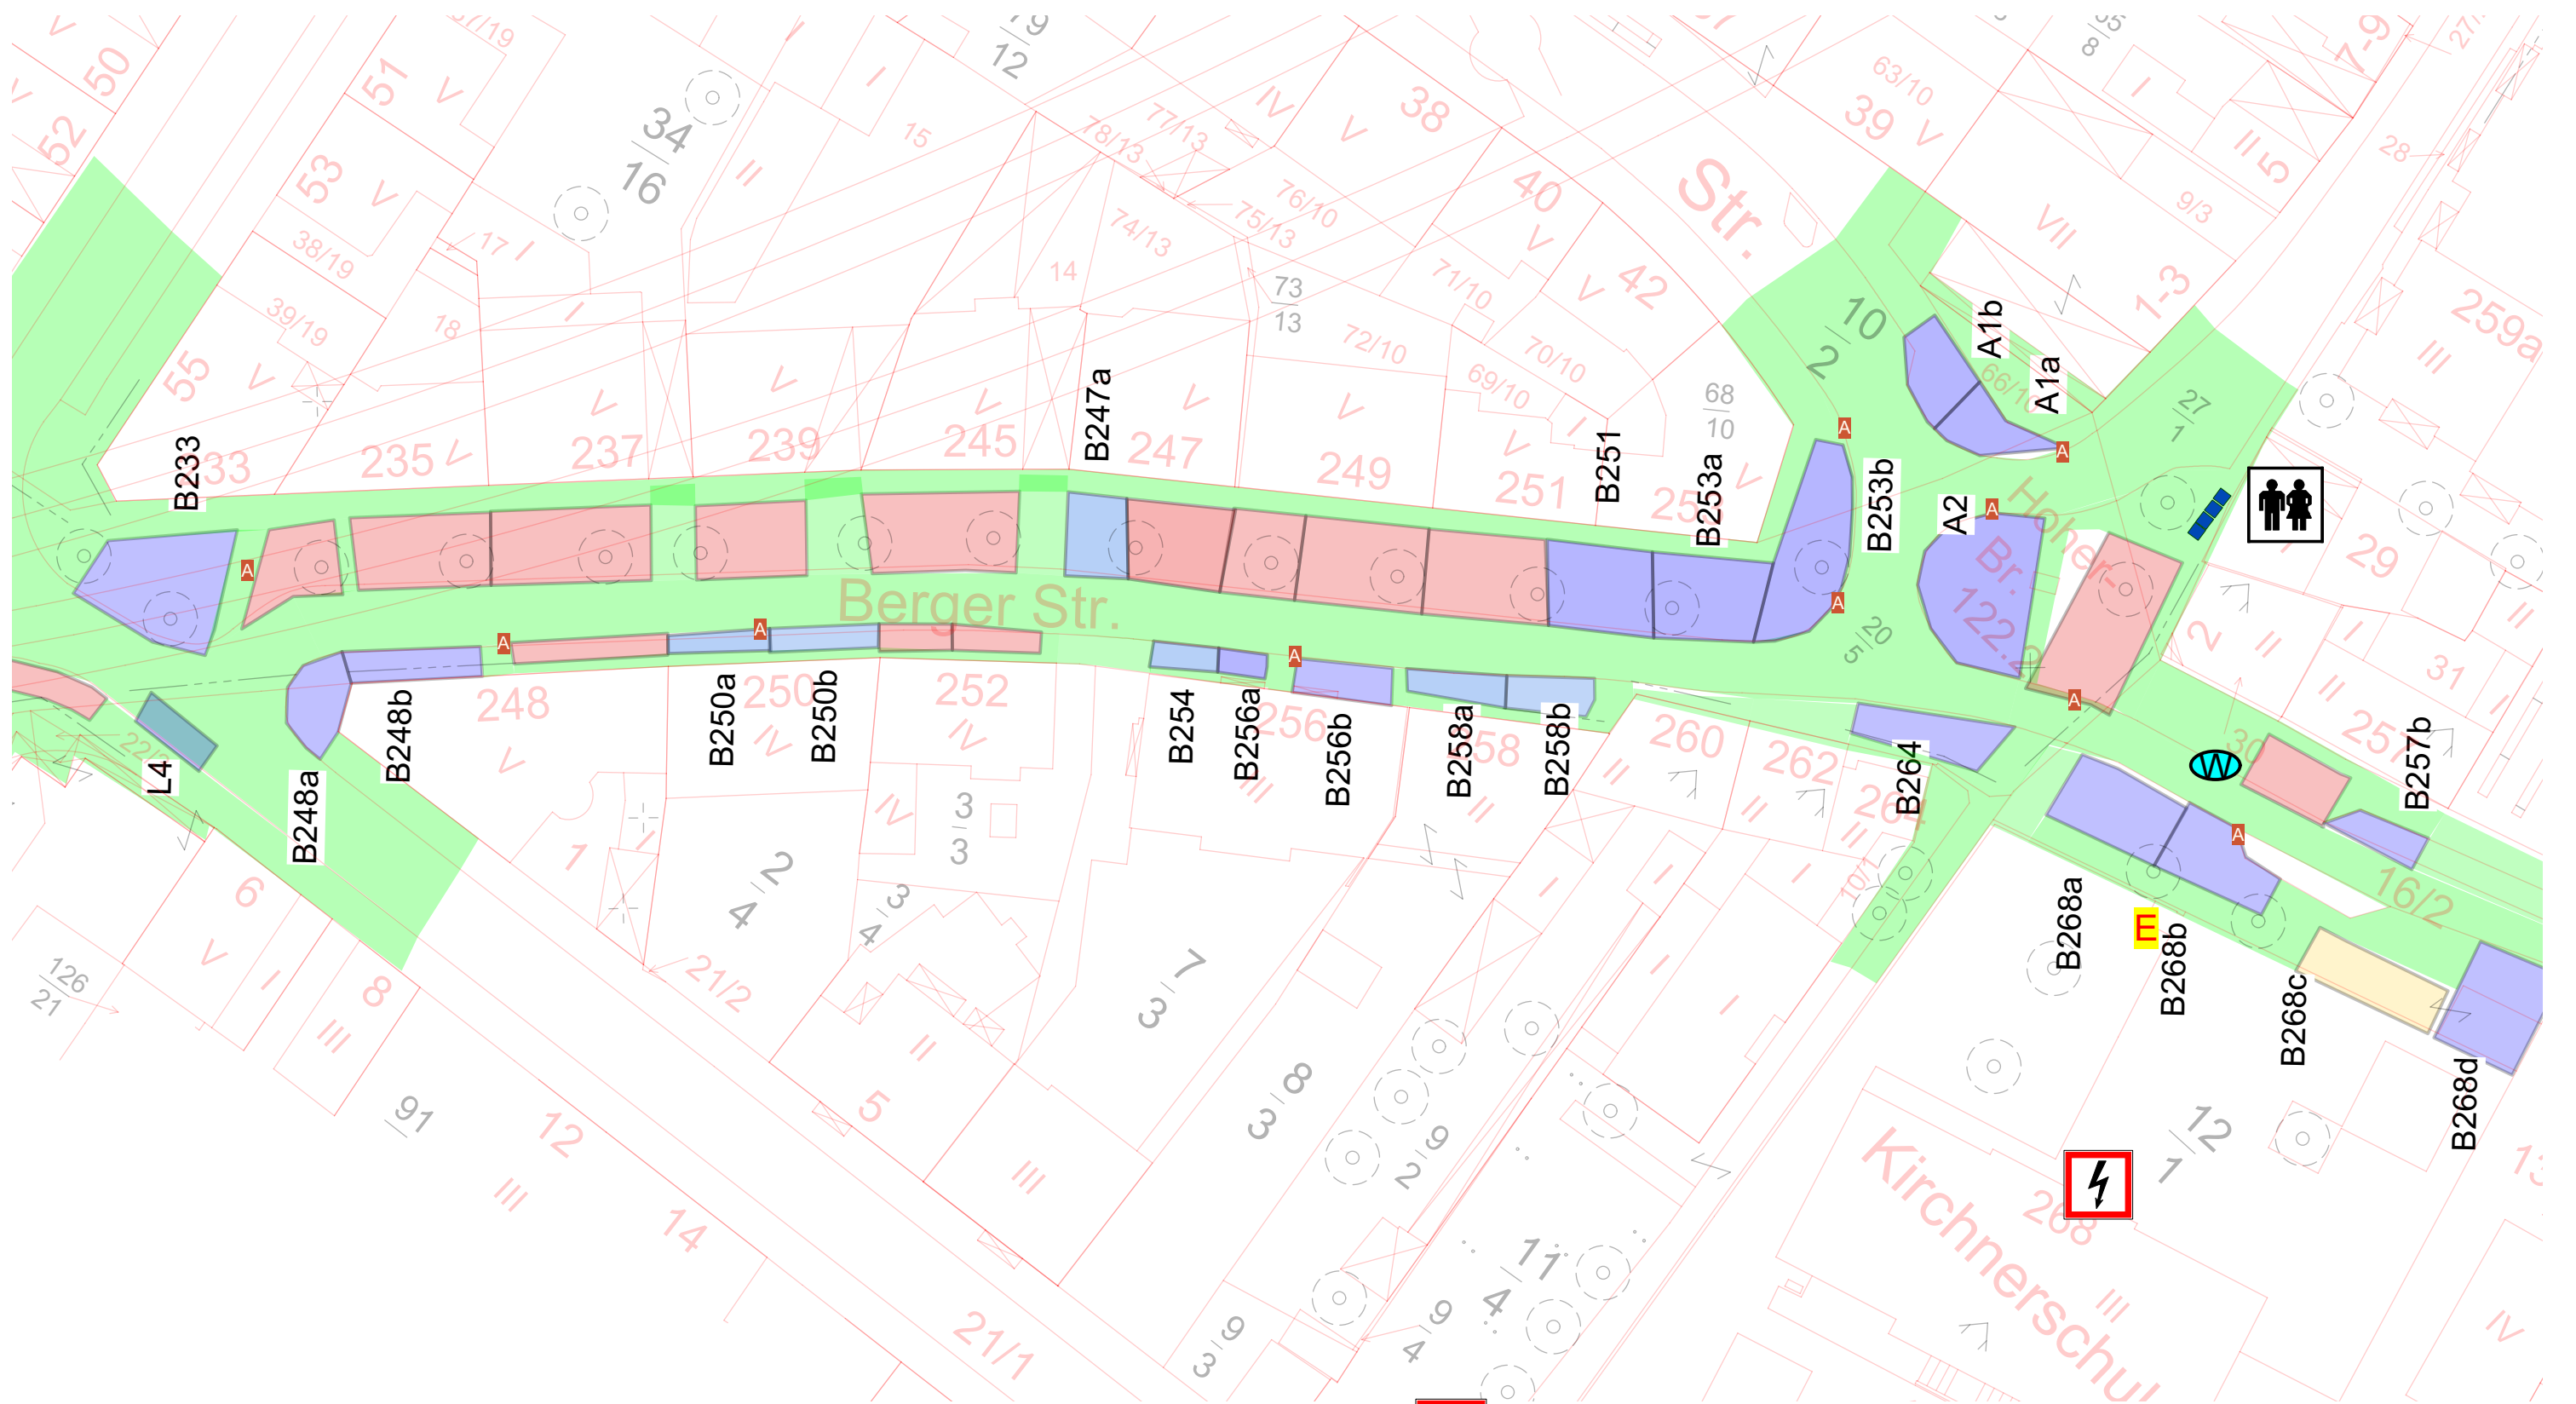

- Bewegungs- / Freifläche
- Standplätze
- Sommergärten
- Musikplätze

- Elektro Hauptanschluss
- E** Elektro Verteilkasten
- Frischwasser Anschluss
- A** Abwasser (Gulli)
- Toiletten

410. Berner Kerb Berger Straße Teil 2 von 3 16.08.2017 (Teilweise ab 11.08.2017)	
Papierformat:	Din A3
Maßstab:	1:500
Revisionsdatum:	04.02.2017
Erstellt von:	JL / CH
Eigentümer:	BKG 1932 e.V.

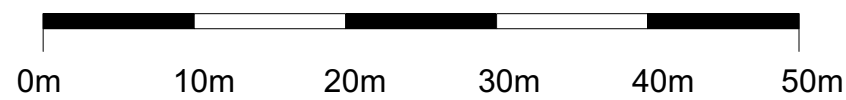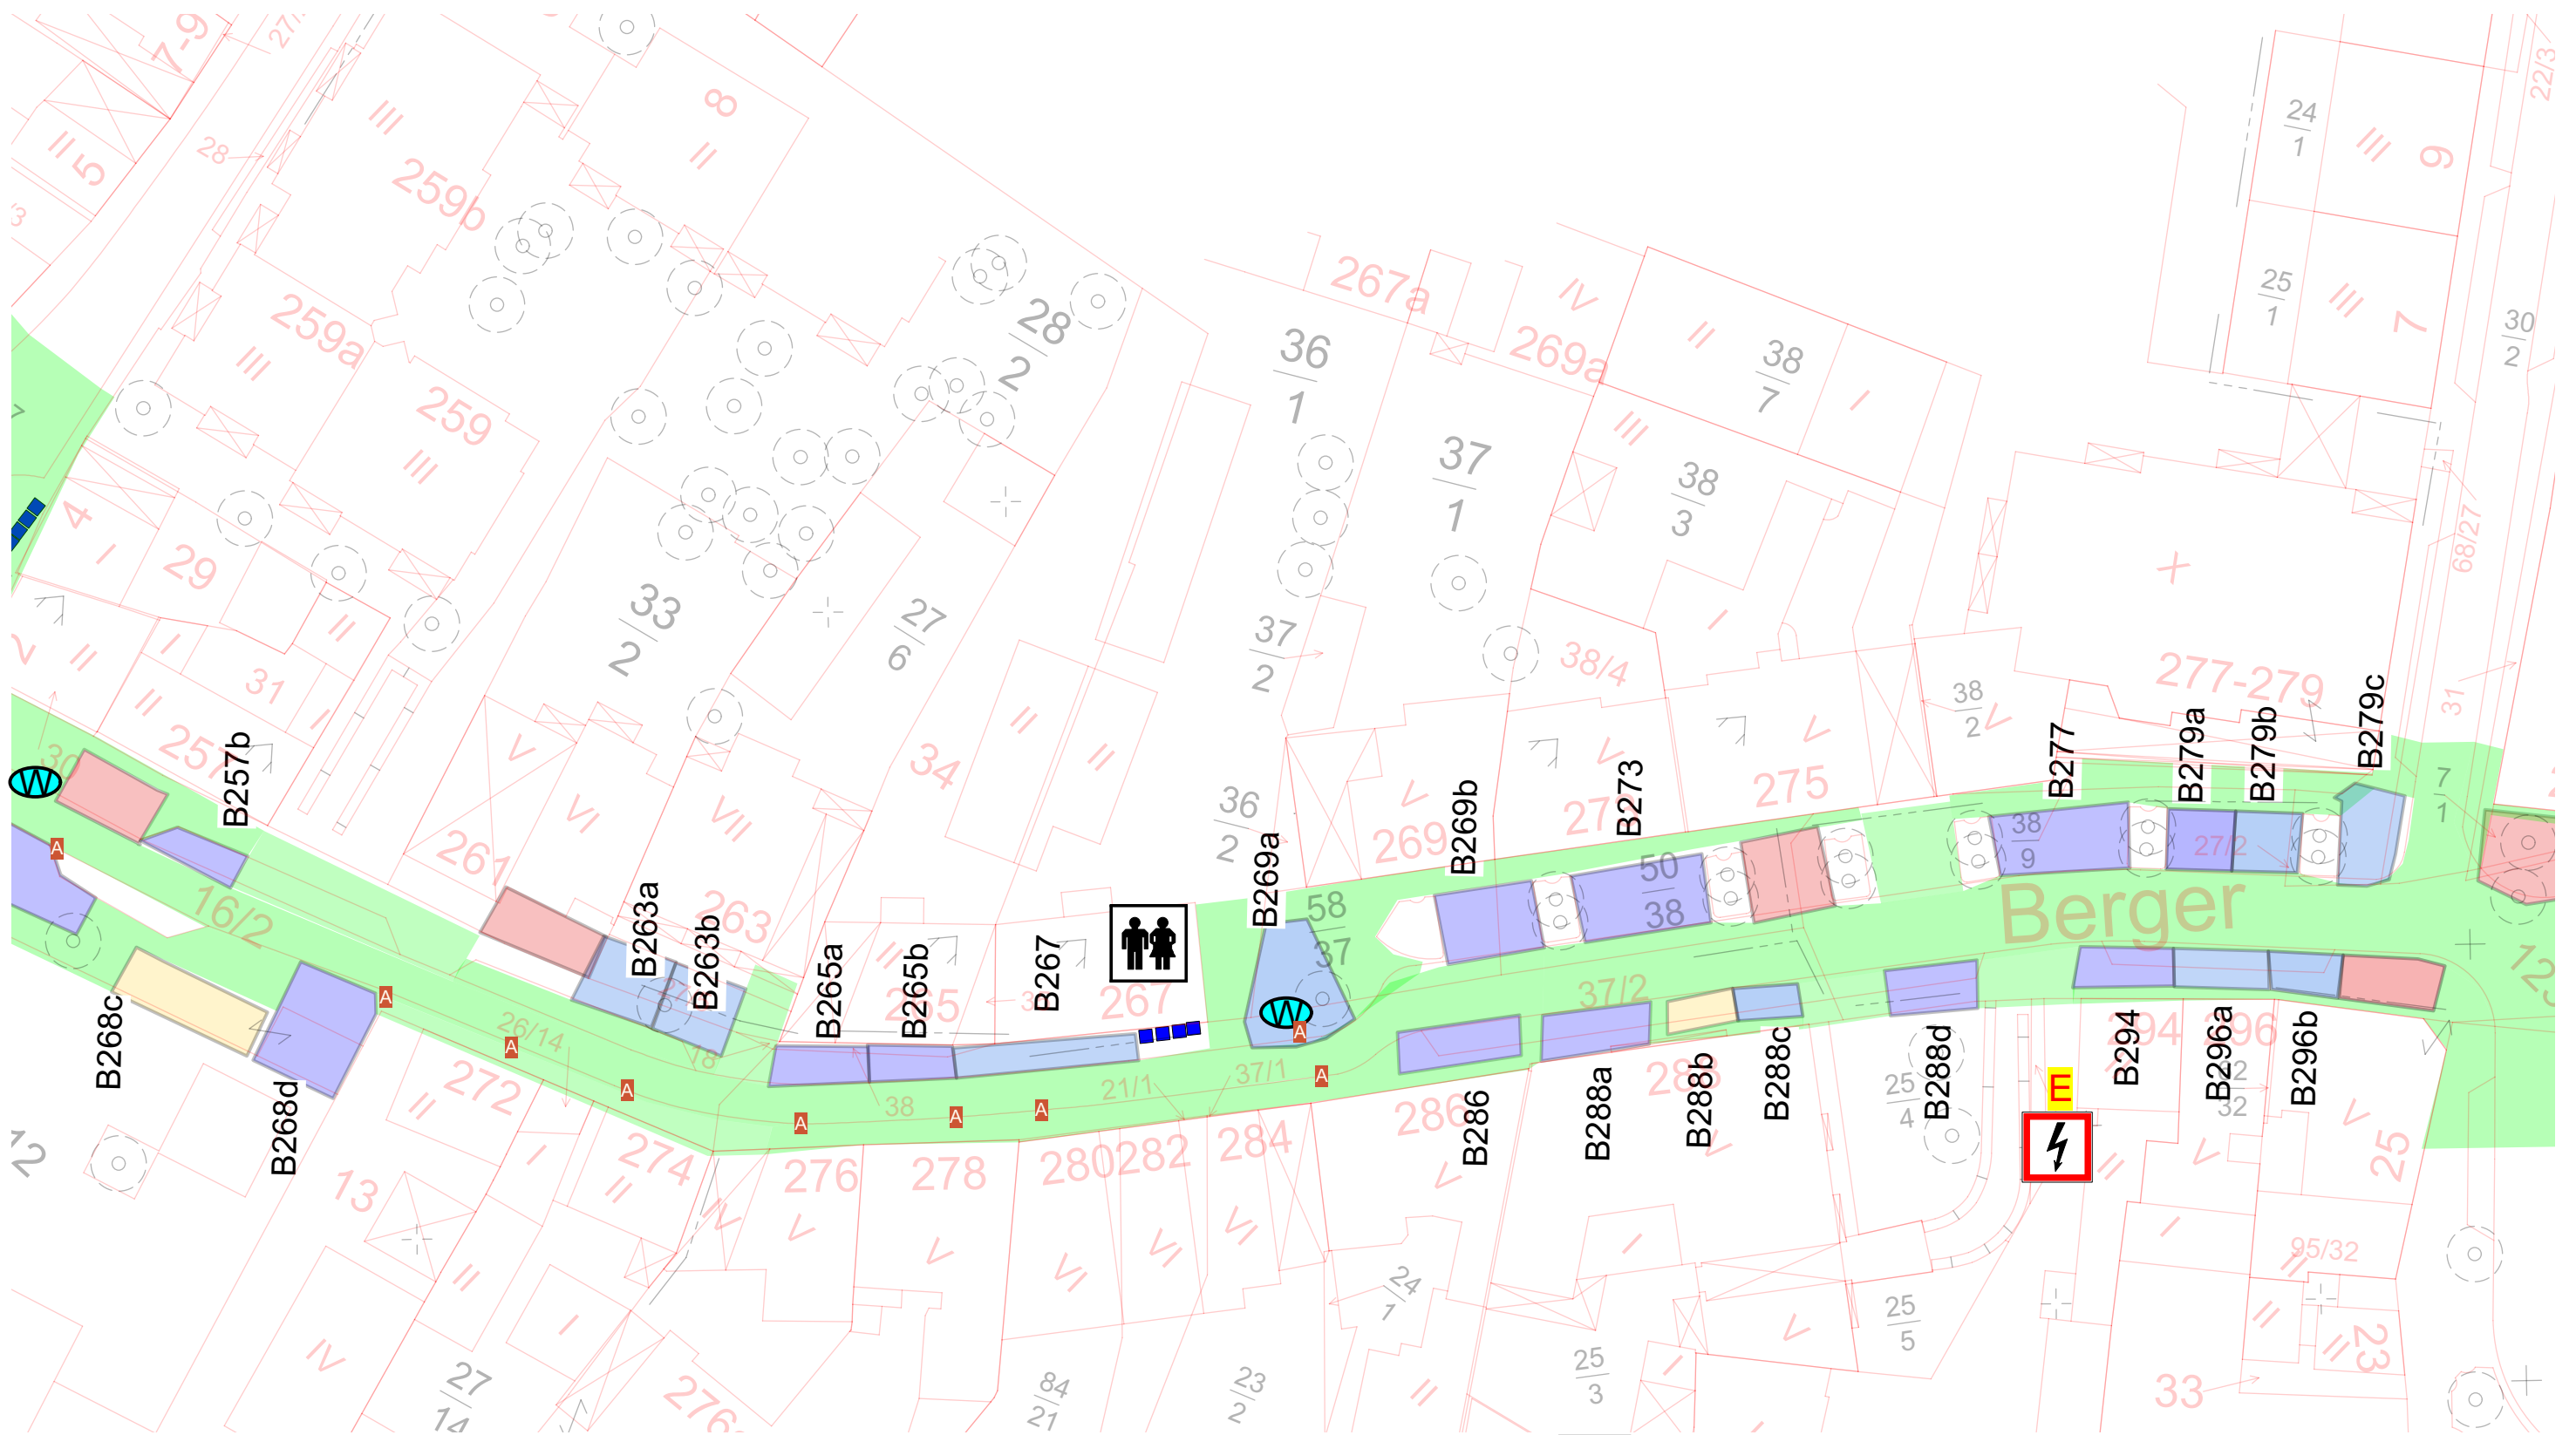

- Bewegungs- / Freifläche
- Standplätze
- Sommergärten
- Musikplätze
- Elektro Hauptanschluss
- Elektro Verteilkasten
- Frischwasser Anschluss
- Abwasser (Gulli)
- Toiletten

410. Bernemer Kerb Berger Straße Teil 3 von 3 16.08.2017 (Teilweise ab 11.08.2017)	
Papierformat:	Din A3
Maßstab:	1:500
Revisionsdatum:	04.02.2017
Erstellt von:	JL / CH
Eigentümer:	BKG 1932 e.V.