


B233	Fr-Mi	Bernererub - Events—Bierpilz
B249	SG	Bornheimer Dorfstadl
B251	SG	Pohl's Rockkneipe
B253a	Fr-Mi	Pohl's Rockkneipe—Getränke
B253c	Mi	Frei—3m x 4m
B253b	SG	Cafe Wolke
G42a	Mi	Frei—3m x 3m
G42b	Mi	Frei—4m x 3m
G42c	Mi	Frei—7m x 3m
G42d	Mi	Frei—3m x 3m
G40/38	Mi	Toiletten
G37	Mi	DRK - Unfallhilfestelle
G39x	Mi	Kühlwagenfläche
A1b	Mi	Bühne - Nite Live
A1a	Mi	Bernerer Kerwe Gesellschaft—Getränke
A2a	SG	The IPB
A2b	Mi	The IPB—Bierpilz
A2x	Mi	Kühlwagenfläche
B257a	SG	Wirtshaus Gickelschlag
B257b	Fr - Mi	Wirtshaus Gickelschlag
B261b	Mi	Frei 5m x 2,5m
B263a	Mi	Askim Gözleme—Türkische Spezialitäten
B263b	Mi	Frei—3m x 3m
B265a	Mi	Weinkeller Dünker—Sektbar
B265b	Mi	Frei—4,5m x 2,4m
B267a	Mi	Frei—1,5m x 1,2m
B267x	Mi	Frei—23m x 1,2m
B269a	Fr-Mi	Toiletten
B269x	Mi	Kühlwagenfläche
B269b	Mi	Frei—6m x 4m
B273	Fr-Mi	Weisse Lilie
B275a	SG	Weisse Lilie
B275b	Mi	Tanzfläche Bühne
B277	Sa+Mi	TG Bornheim—Getränke und Grillstand
B279a	Fr-Mi	La Duchessa—Bierpilz
B279b	Mi	Glascontainer
B283	SG	La Duchessa

B248a	SG	Zum alten Schlagbaum
B248x	Mi	Frei—12m x 2m
B250x	Mi	Frei—8m x 2m
B256a	Mi	Frei—7m x 2m
B256b	Mi	Bühne - Heartbeat
B258a	Mi	Tanja's Lädchen—Brezzelstand
B258b	Mi	AKHD—Kinderhospitzdienst
B260	Mi	Apfelwein Solzer
B264	Sa+Mi	Apfelwein Solzer—Getränke
B268a	Fr-Mi	Weinkeller Dünker - Früh Kölsch
B268b	Sa+Mi	Weinkeller Dünker—Wein
B268c	Fr-Mi	Tanja's Lädchen am Park—Grillstand
B268d	Mi	FKV1911 und seine Maa-Gard
B268x	Mi	Bühne - DJ Party mit der Maa-Gard
B286a	Frei	Frei—3m x 3m
B286b	Mi	Frei—3m x 3m
B288a	Mi	Askim Weinstand
B288c	Mi	Kaufhaus Hessen
B288d	Mi	Frei—3m x 3m
B288e	Mi	SG Bornheim—Getränke
B288f	Frei	Frei—3m x 3m
B288g	Mi	NXT LVL INK
B292	Mi	Bühne - Mallet
B294	Sa + Mi	TG Bornheim—Getränke und Grillen
B296a	Mi	Frei—4m x 4m
B296b	Mi	Harmet's Süße Spezialitäten
B293c	SG	Der Bäcker Eiffel
F25	SG	Bornheimer Rockbar

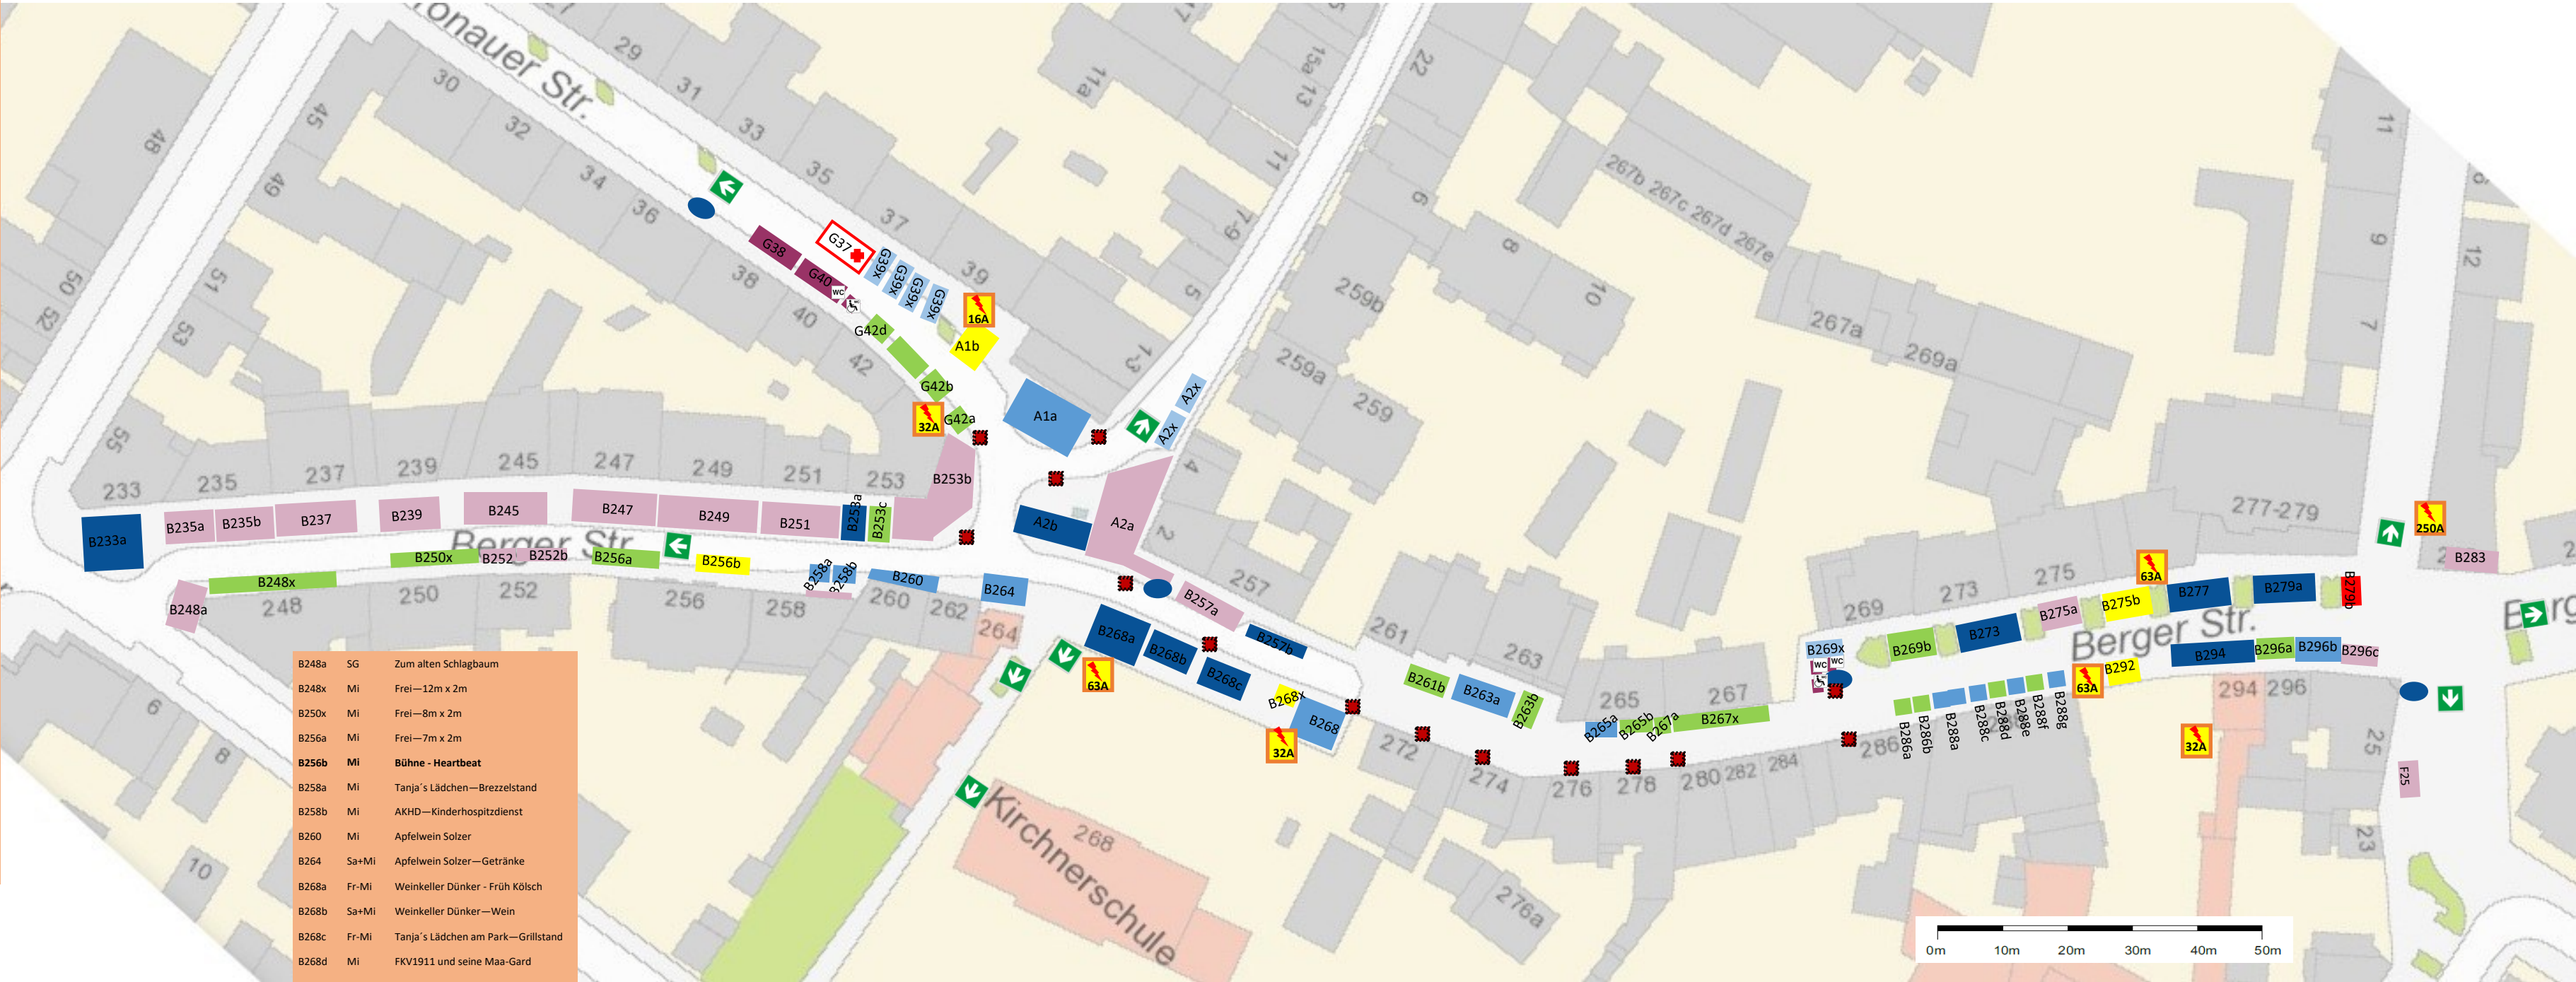

Sommergarten

Stand

Bühne

Toilette

DRK

Kühlwagen

Freie Fläche

Stand Kerb

Abwasser

Fluchtwege

Stromkasten

Wasseranschluss

419 Bernemer Kerb

Berger Straße

12.08.2026

Papierformat:

Din A2

Maßstab:

1:400

Revisionsdatum:

19.01.2026

Erstellt:

Christian Henrich

Bearbeiter:

Christian Henrich

Eigentümer:

BKG 1932 e.V.