


- B233 Fr-Mi Bernemerbub - Events—Bierpils
- B253a Fr-Mi Pohl's Rockneipe—Getränke
- A2b Fr-Mi The IPB—Bierpils
- B257b Fr-Mi Wirtshaus Gickelschlag
- B269a Fr-Mi Toiletten**
- B269b Fr-Mi Frei
- B273 Fr-Mi Weisse Lilie
- B277 Sa+Mi TG Bornheim—Getränke und Grillstand
- B279a Fr-Mi La Duchessa—Bierpils
- B279b Fr-Mi Glascontainer**

- B264 Sa+Mi Apfelwein Solzer—Getränke
- B268a Fr-Mi Weinkeller Dünker - Früh Kölsch
- B268b Sa+Mi Weinkeller Dünker—Wein
- B268c Fr-Mi Tanja's Lädchen am Park—Grillstand
- B268d Fr-Mi Frei
- B294 Sa + Mi TG Bornheim—Getränke und Grillen

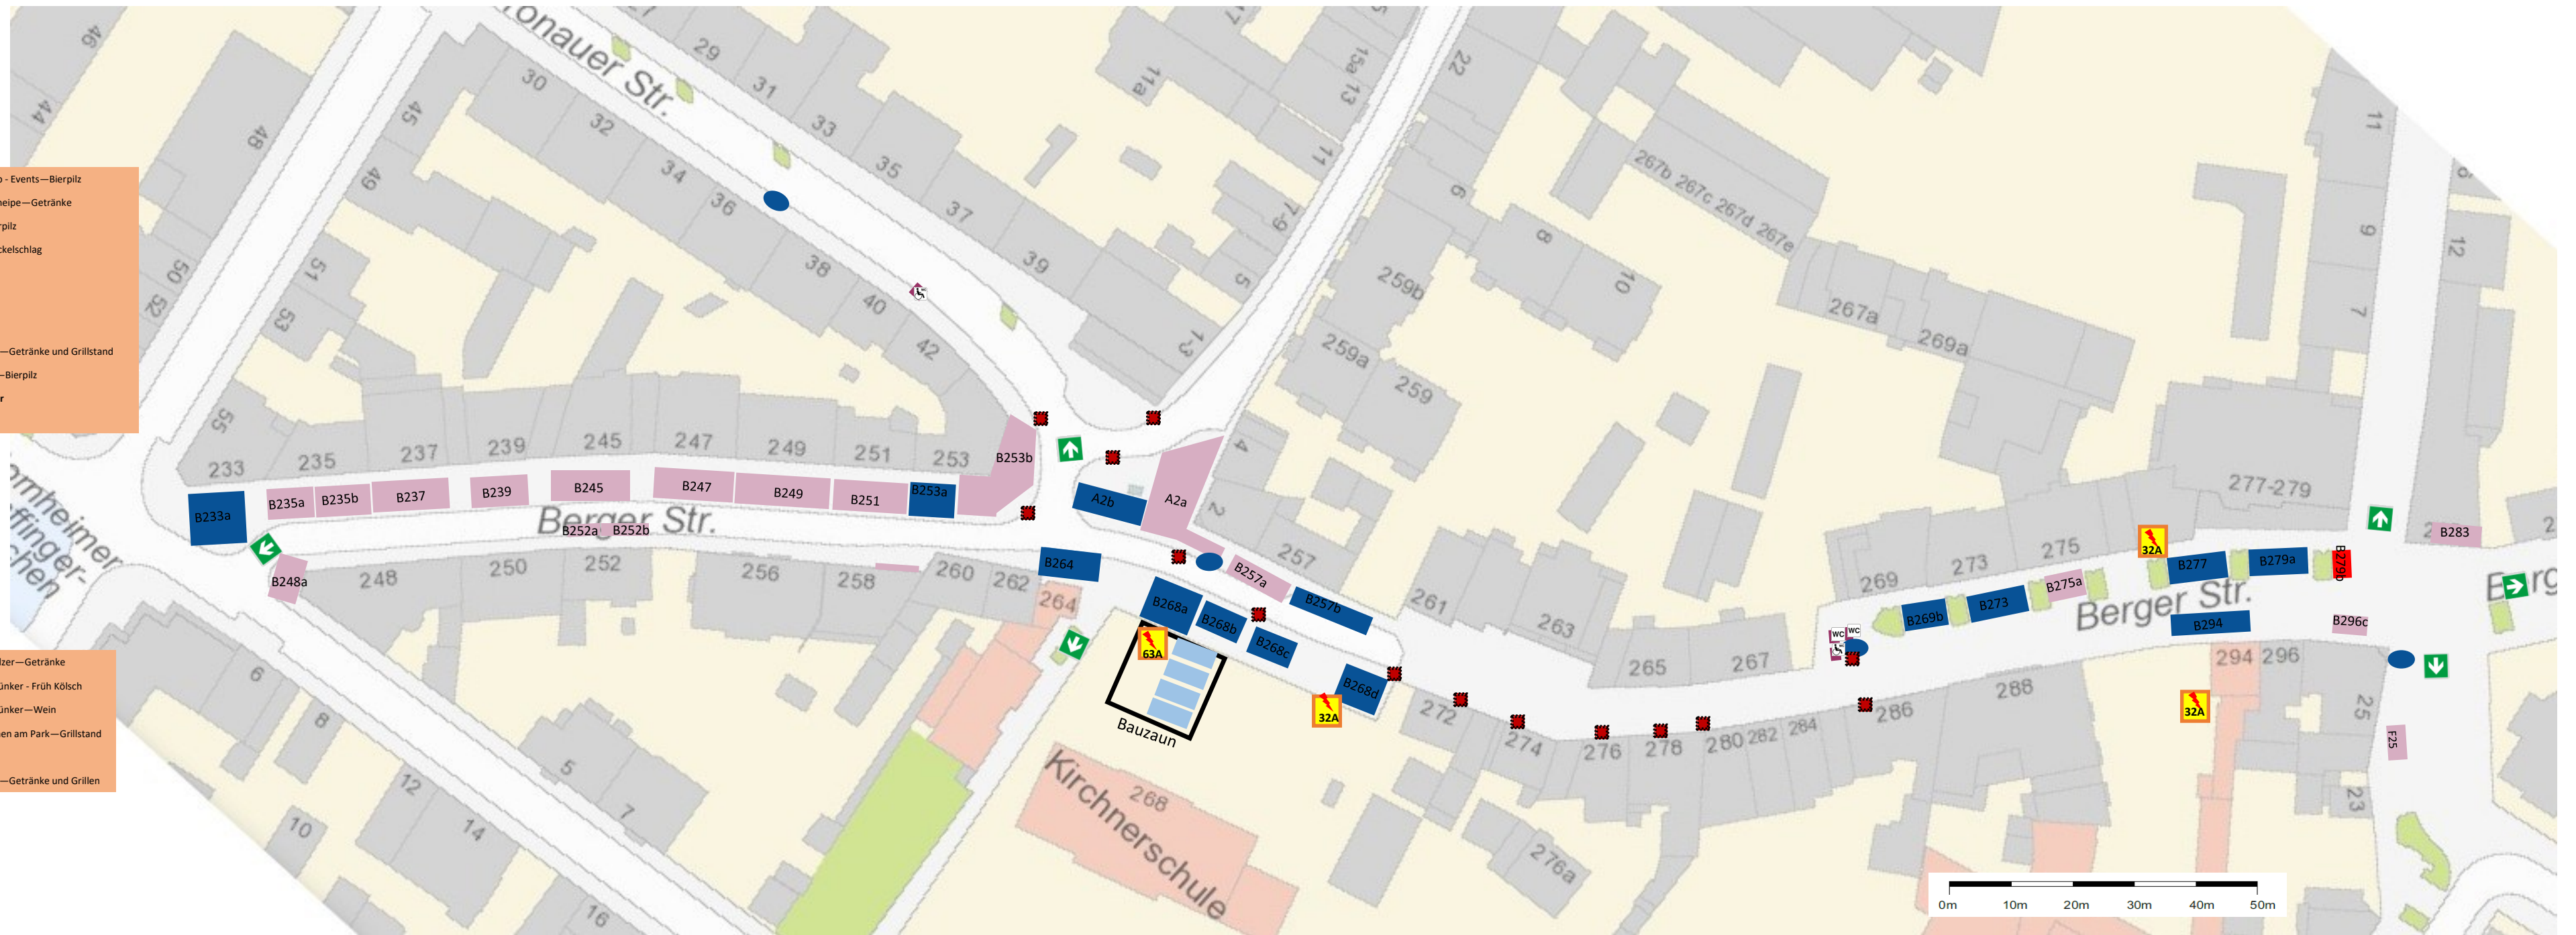

- Sommergarten
- Stand
- Bühne
- Toilette
- DRK
- Kühlwagen
- Freie Fläche
- Stand Kerb Fr-Mi
- Abwasser
- Fluchtwege
- Stromkasten
- Wasseranschluss

419 Bernemer Kerb
 Berger Straße
 06.08.2026 -
 12.08.2026

Papierformat: Din A2
 Maßstab: 1:400
 Revisionsdatum: 10.05.2026
 Erstellt: Christian Henrich
 Bearbeiter: Christian Henrich
 Eigentümer: BKG 1932 e.V.